MULAN LINTUTORNI
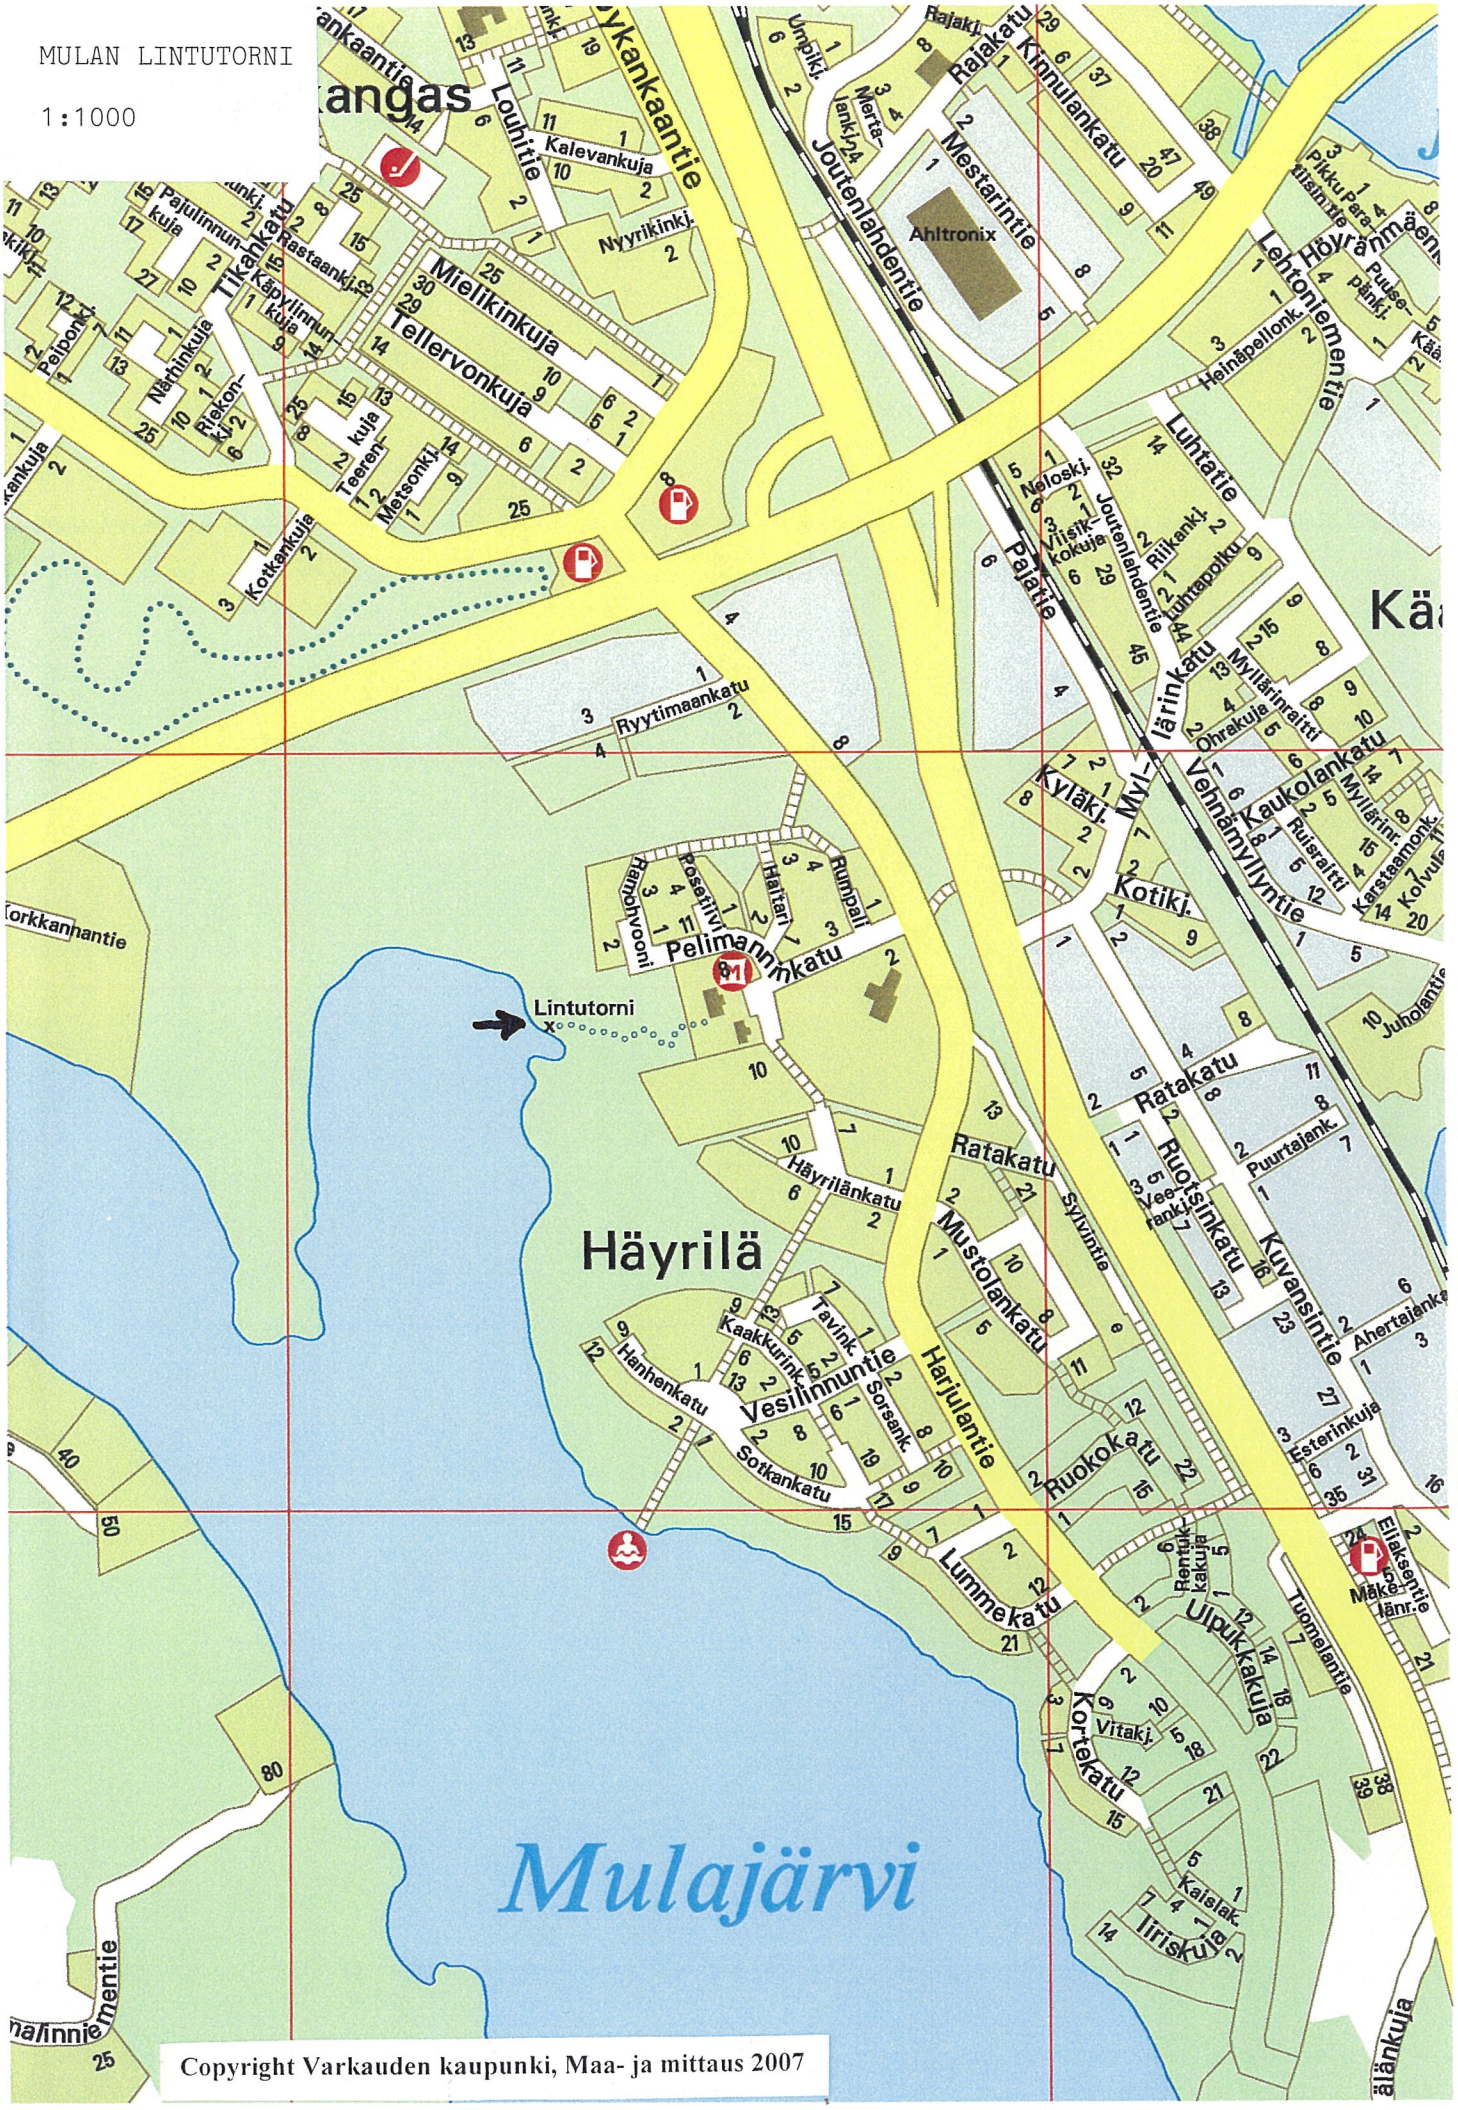
1:1000